


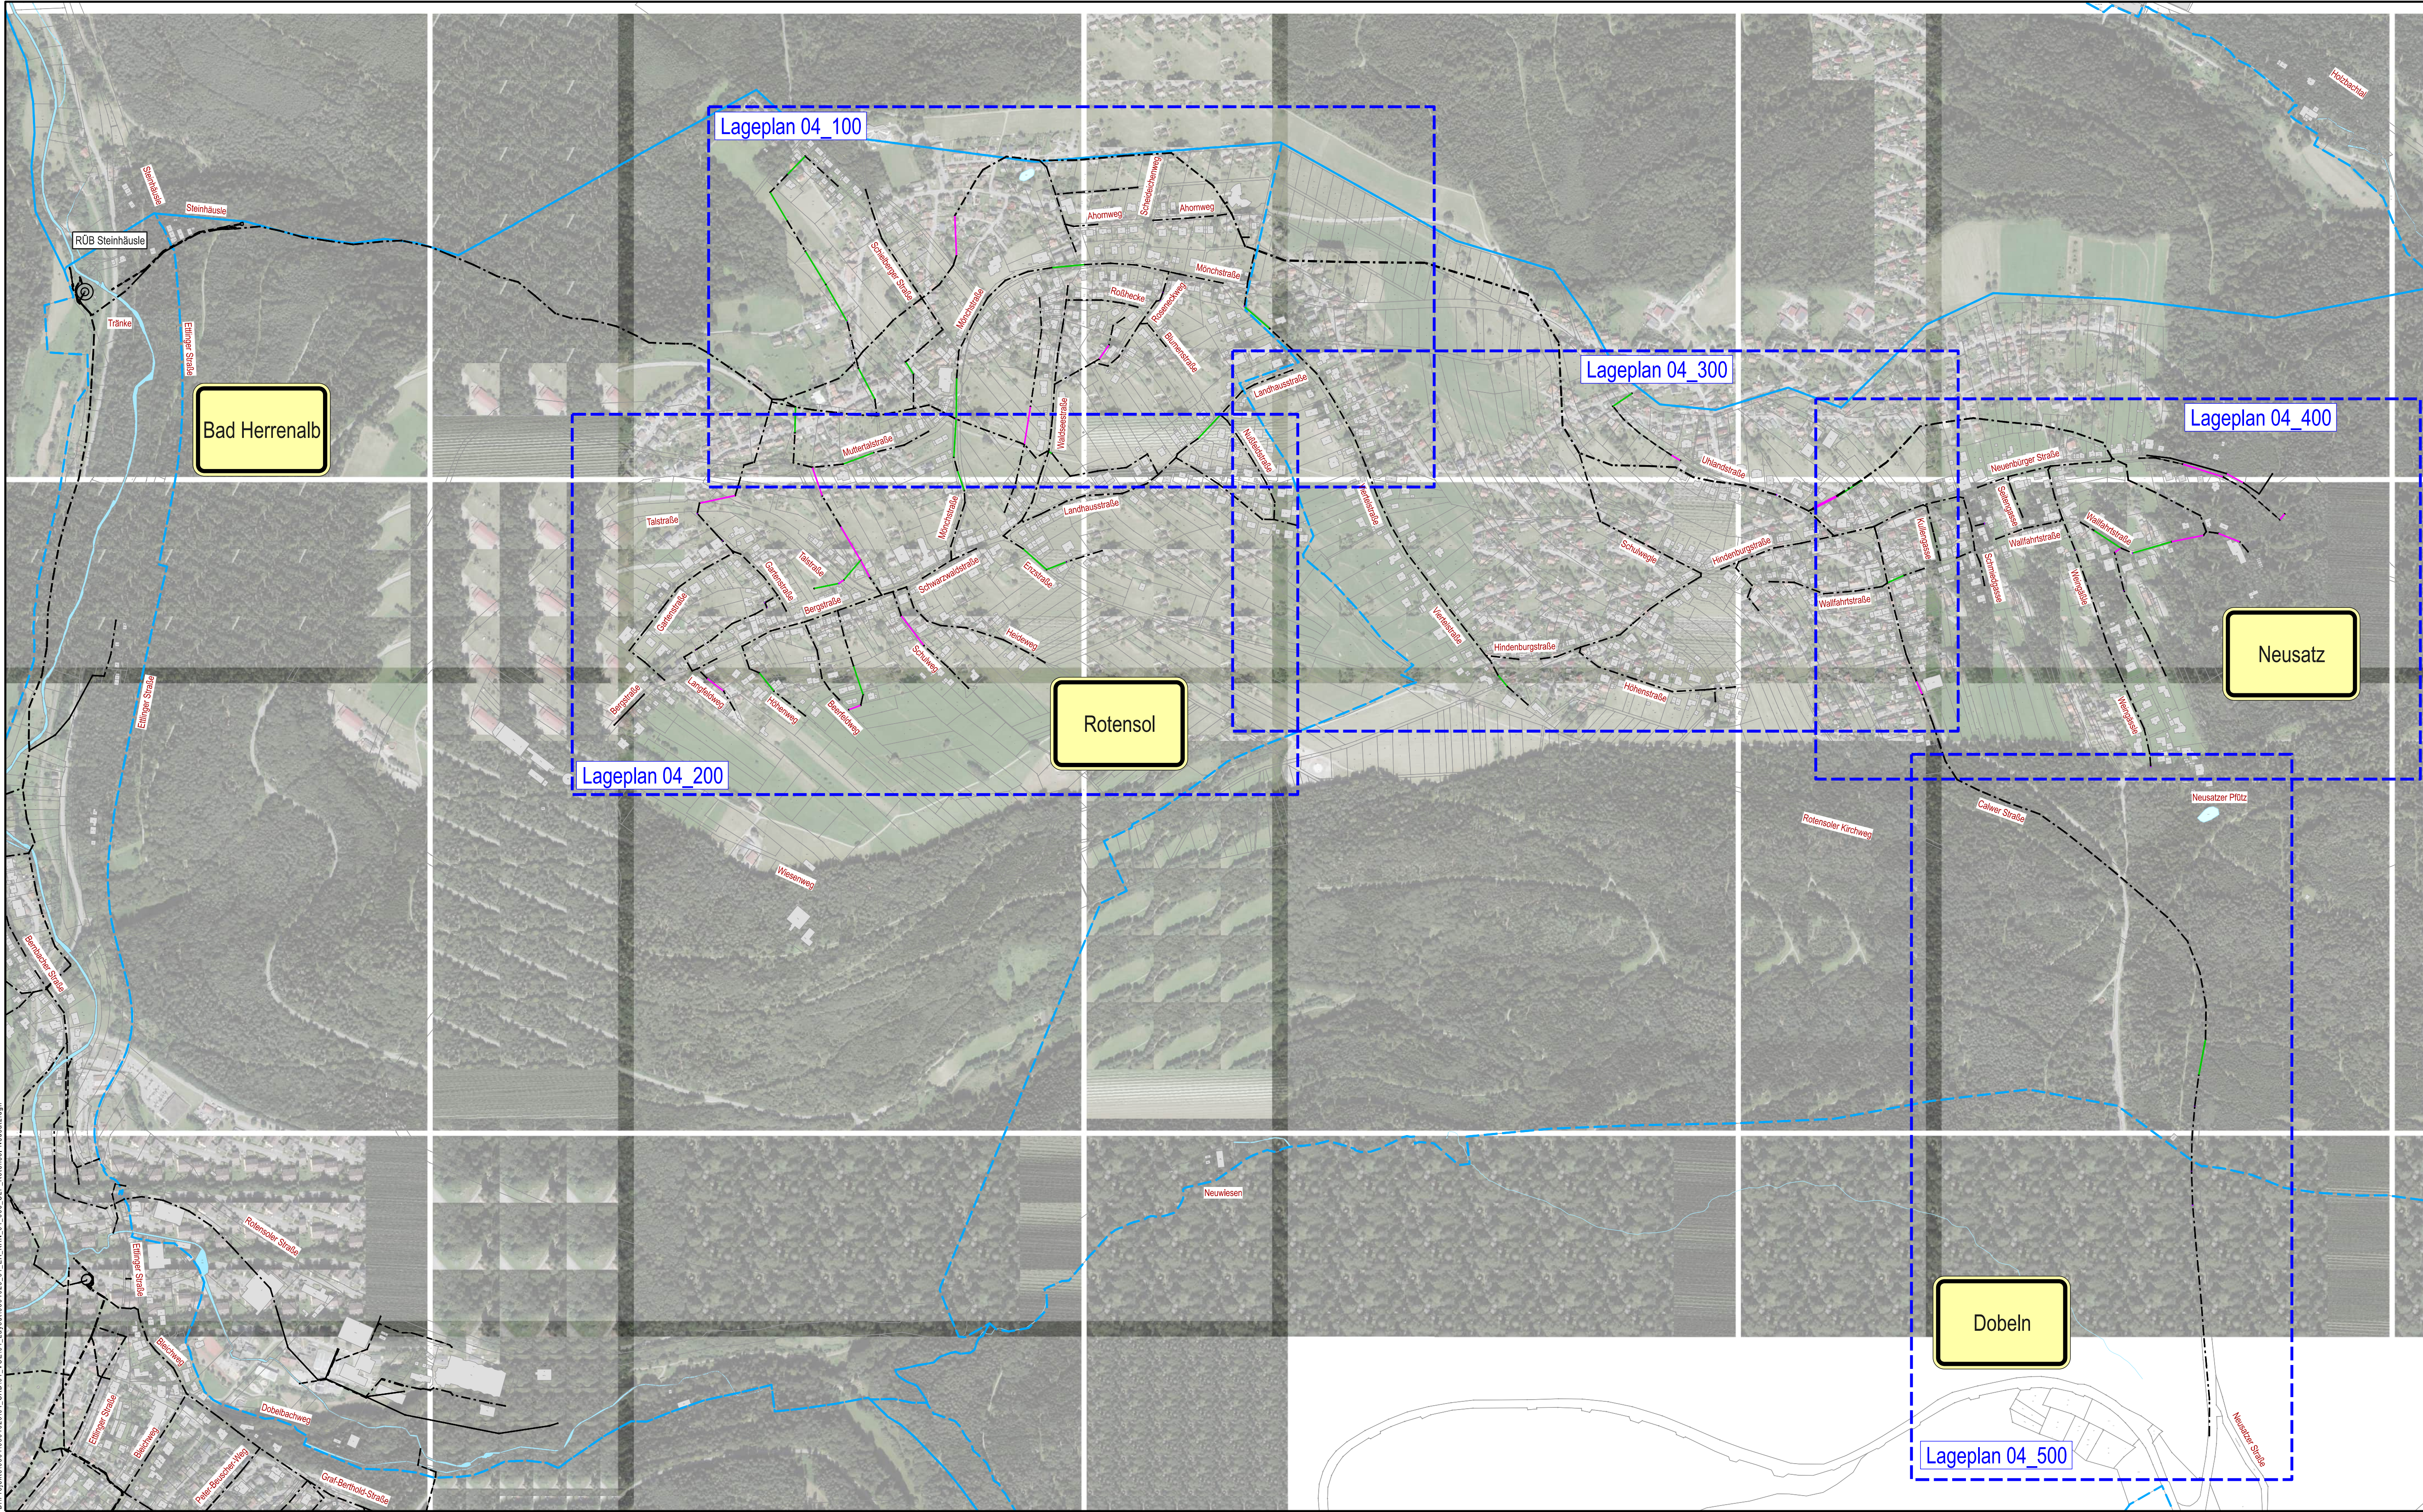


Zeichenerklärung Kanalisation:

- Bestand Regenwasserkanal
- Bestand Mischwasserkanal
- Bestand Schmutzwasserkanal

Zeichenerklärung Sanierungsmaßnahmen:

- Schachtsanierung (Reparatur)
- Innenreparatur Schadstellen
- Renovierung mittels Schlauchliner

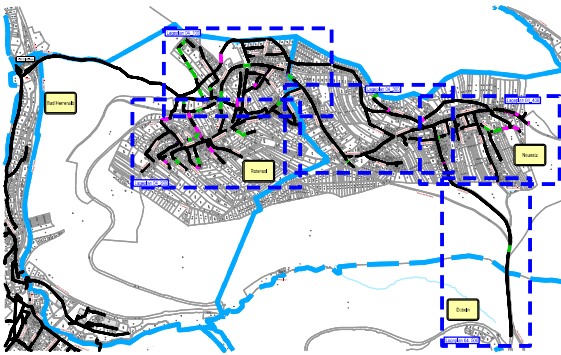

I-S-T-W PLANUNGSGESELLSCHAFT MBH  
Frankstraße 4 71636 Ludwigsburg  
Lederstraße 11 75365 Calw  
Am Schuppach 3 74523 Schwäbisch Hall  
Bahnhofstraße 7 75015 Bretten  
Telefon: 07141/24236-0  
Telefax: 07141/24236-99  
Telefon: 07051/59701-0  
Telefax: 07051/59701-99  
Telefon: 0791/202386-0  
Telefax: 0791/202386-99  
Telefon: 07252/92821-0  
Telefax: 07252/92821-99

Auftraggeber

Stadtverwaltung Bad Herrenalb  
Rathausplatz 11  
76332 Bad Herrenalb



Bauvorhaben

Kanalsanierungsprogramm 2026 (Z0 + Z1)

Planinhalt

Übersichtslageplan Rotensol und Neusatz  
mit Blattansichten

Planungsphase

Entwurfs- und Ausführungsplanung November 2025

Ludwigsburg, den 12. November 2025

*in. Klein*

Auftraggeber

*J. A. J. J.*

Höhenystem  
☒ DHHN12  
☐ DHHN92  
☐ DHHN2016

Koordinatenreferenzsystem  
☒ DHDN/Gauß-Krüger  
☐ ETRS89/UTM  
0 50 100 150 200m  
Maßstab 1:5000

Stand Kataster  
bearbeitet/gezeichnet  
geprüft  
Fertigung  
Go/Sp  
Mai

|                     |               |         |             |                   |              |          |
|---------------------|---------------|---------|-------------|-------------------|--------------|----------|
| Projektnr.: 0304029 | Blatt-Nr.: 01 | LPH: EA | Gewerk: KAN | Beleg-Nr.: 04_000 | Planart: ULP | Index: - |
|---------------------|---------------|---------|-------------|-------------------|--------------|----------|