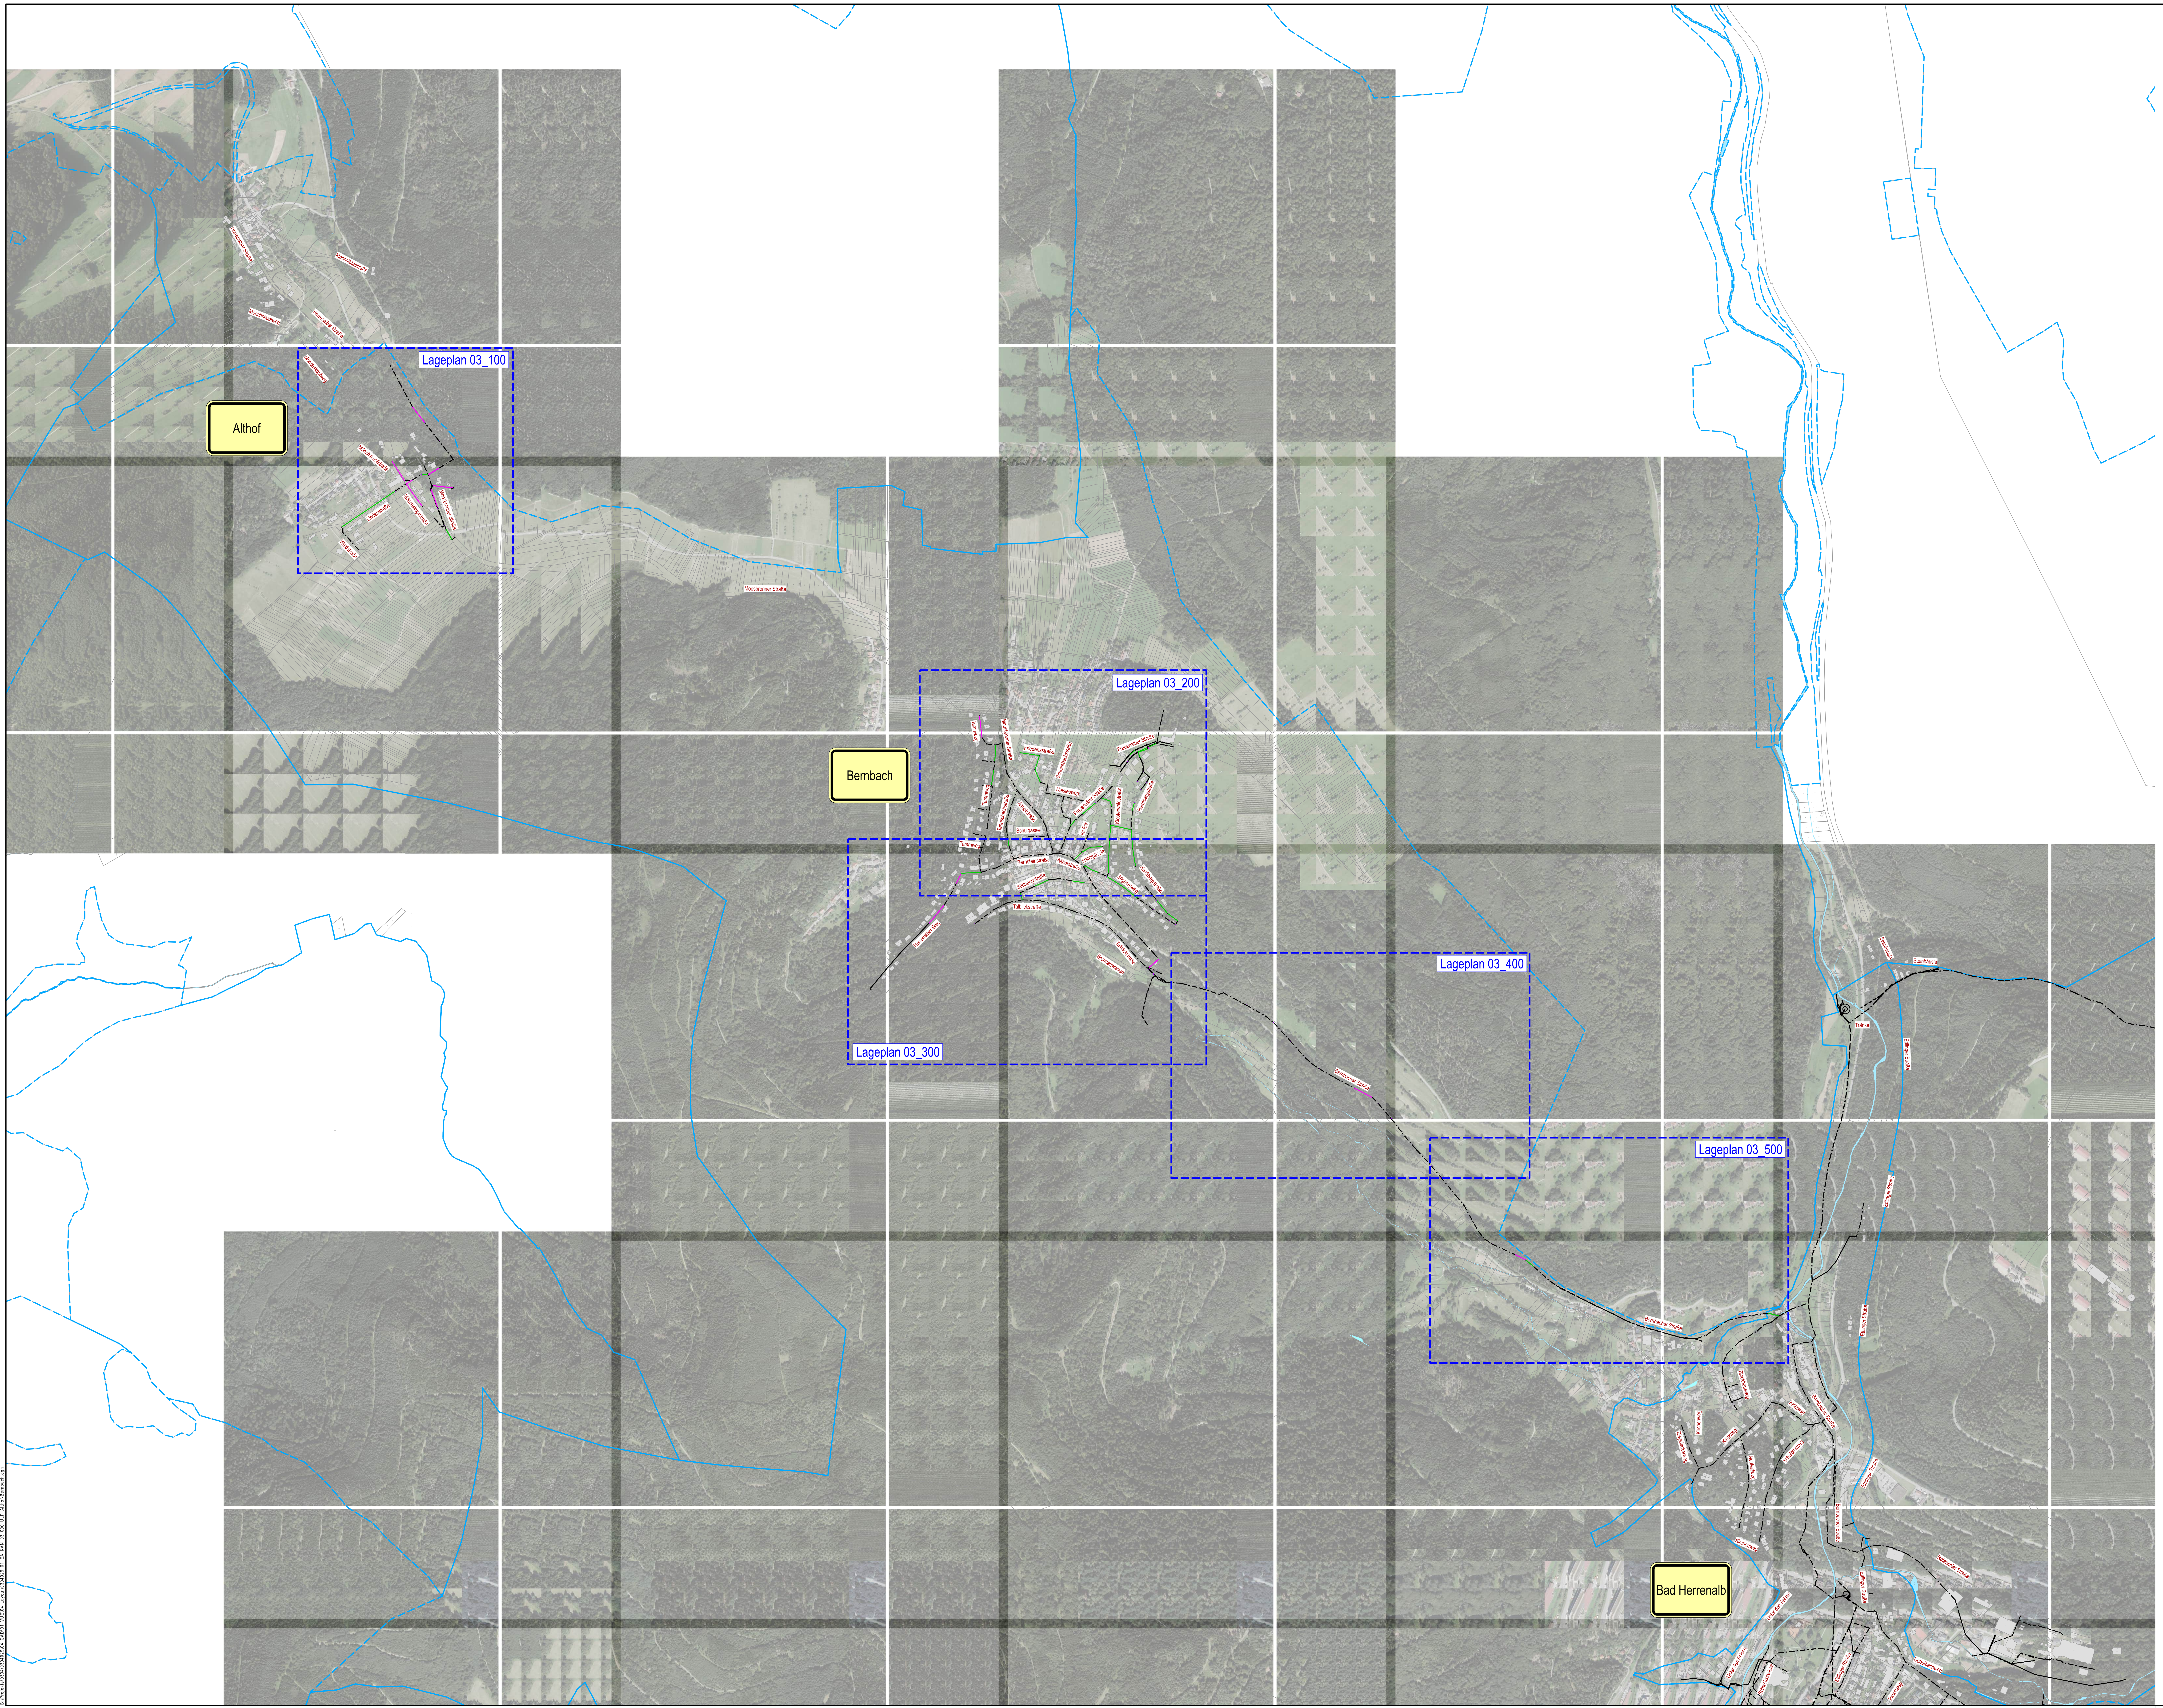

Zeichenerklärung Kanalisation:

▬ ▬ 400 ▬ ▬	Bestand Regenwasserkanal
▬ · ▬ 400 ▬ · ▬	Bestand Mischwasserkanal
━━ 400 ━━	Bestand Schmutzwasserkanal

Zeichenerklärung Sanierungsmaßnahmen:

○	Schachtsanierung (Reparatur)
🟪	Innenreparatur Schadstellen
🟩	Renovierung mittels Schlauchliner

N

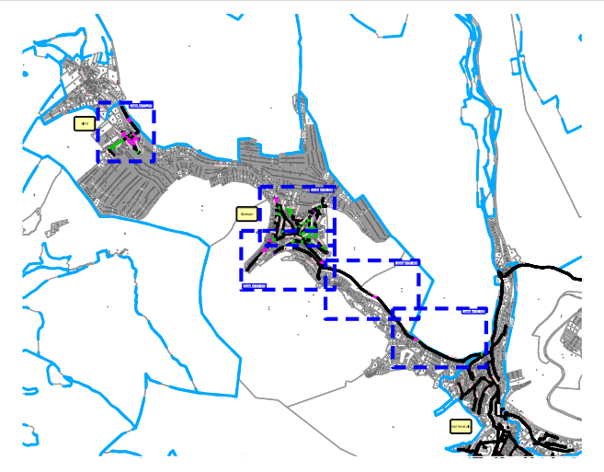

I·S·T·W PLANUNGSGESELLSCHAFT MBH

I·S·T·W PLANUNGSGESELLSCHAFT

Franckstraße 4
71636 Ludwigsburg
Telefon: 07141/24236-0
Telefax: 07141/24236-99

Lederstraße 11
75365 Calw
Telefon: 07051/59701-0
Telefax: 07051/59701-99

Am Schuppach 3
74523 Schwäbisch Hall
Telefon: 0791/202386-0
Telefax: 0791/202386-99

Bahnhofstraße 7
75015 Bretten
Telefon: 07252/92821-0
Telefax: 07252/92821-99

Auftraggeber

Stadtverwaltung Bad Herrenalb
Rathausplatz 11
76332 Bad Herrenalb

bad herrenalb

Bauvorhaben

Kanalsanierungsprogramm 2026 (Z0 + Z1)

Planinhalt

Übersichtslageplan Althof und Bernbach
mit Blattschnitten

Planungsphase

Entwurfs- und Ausführungsplanung November 2025

Ludwigsburg, den 12. November 2025

i.V.

i.A.

Auftraggeber

Höhensystem
☒ DHHN12
[-] DHHN92
[-] DHHN2016

Koordinatenreferenzsystem
☒ DHDN/Gauß-Krüger
[-] ETRS89/UTM

0 50 100 150 200m
Maßstab 1:5000

Stand Kataster
-

bearbeitet/gezeichnet Go/Sp
geprüft Mai
Fertigung

Projekt-Nr.	lfd_Nr.	LPH	Gewerk	Beilagen-Nr.	Planart	Index
0304029	01	EA	KAN	03_000	ULP	-

Geobasisdaten © Landesamt für Geoinformation und Landentwicklung Baden-Württemberg, www.lgl-bw.de, Az.: -
Geofachdaten © Landesverwaltung Baden- Württemberg

B:\Projekte\0304\0304029\04_CAD\01_VUE\04_Layout\0304029_01_EA_KAN_03_000_ULP_Althof-Bernbach.dgn